



資料4 事業予定地インフラ現況図（上水）

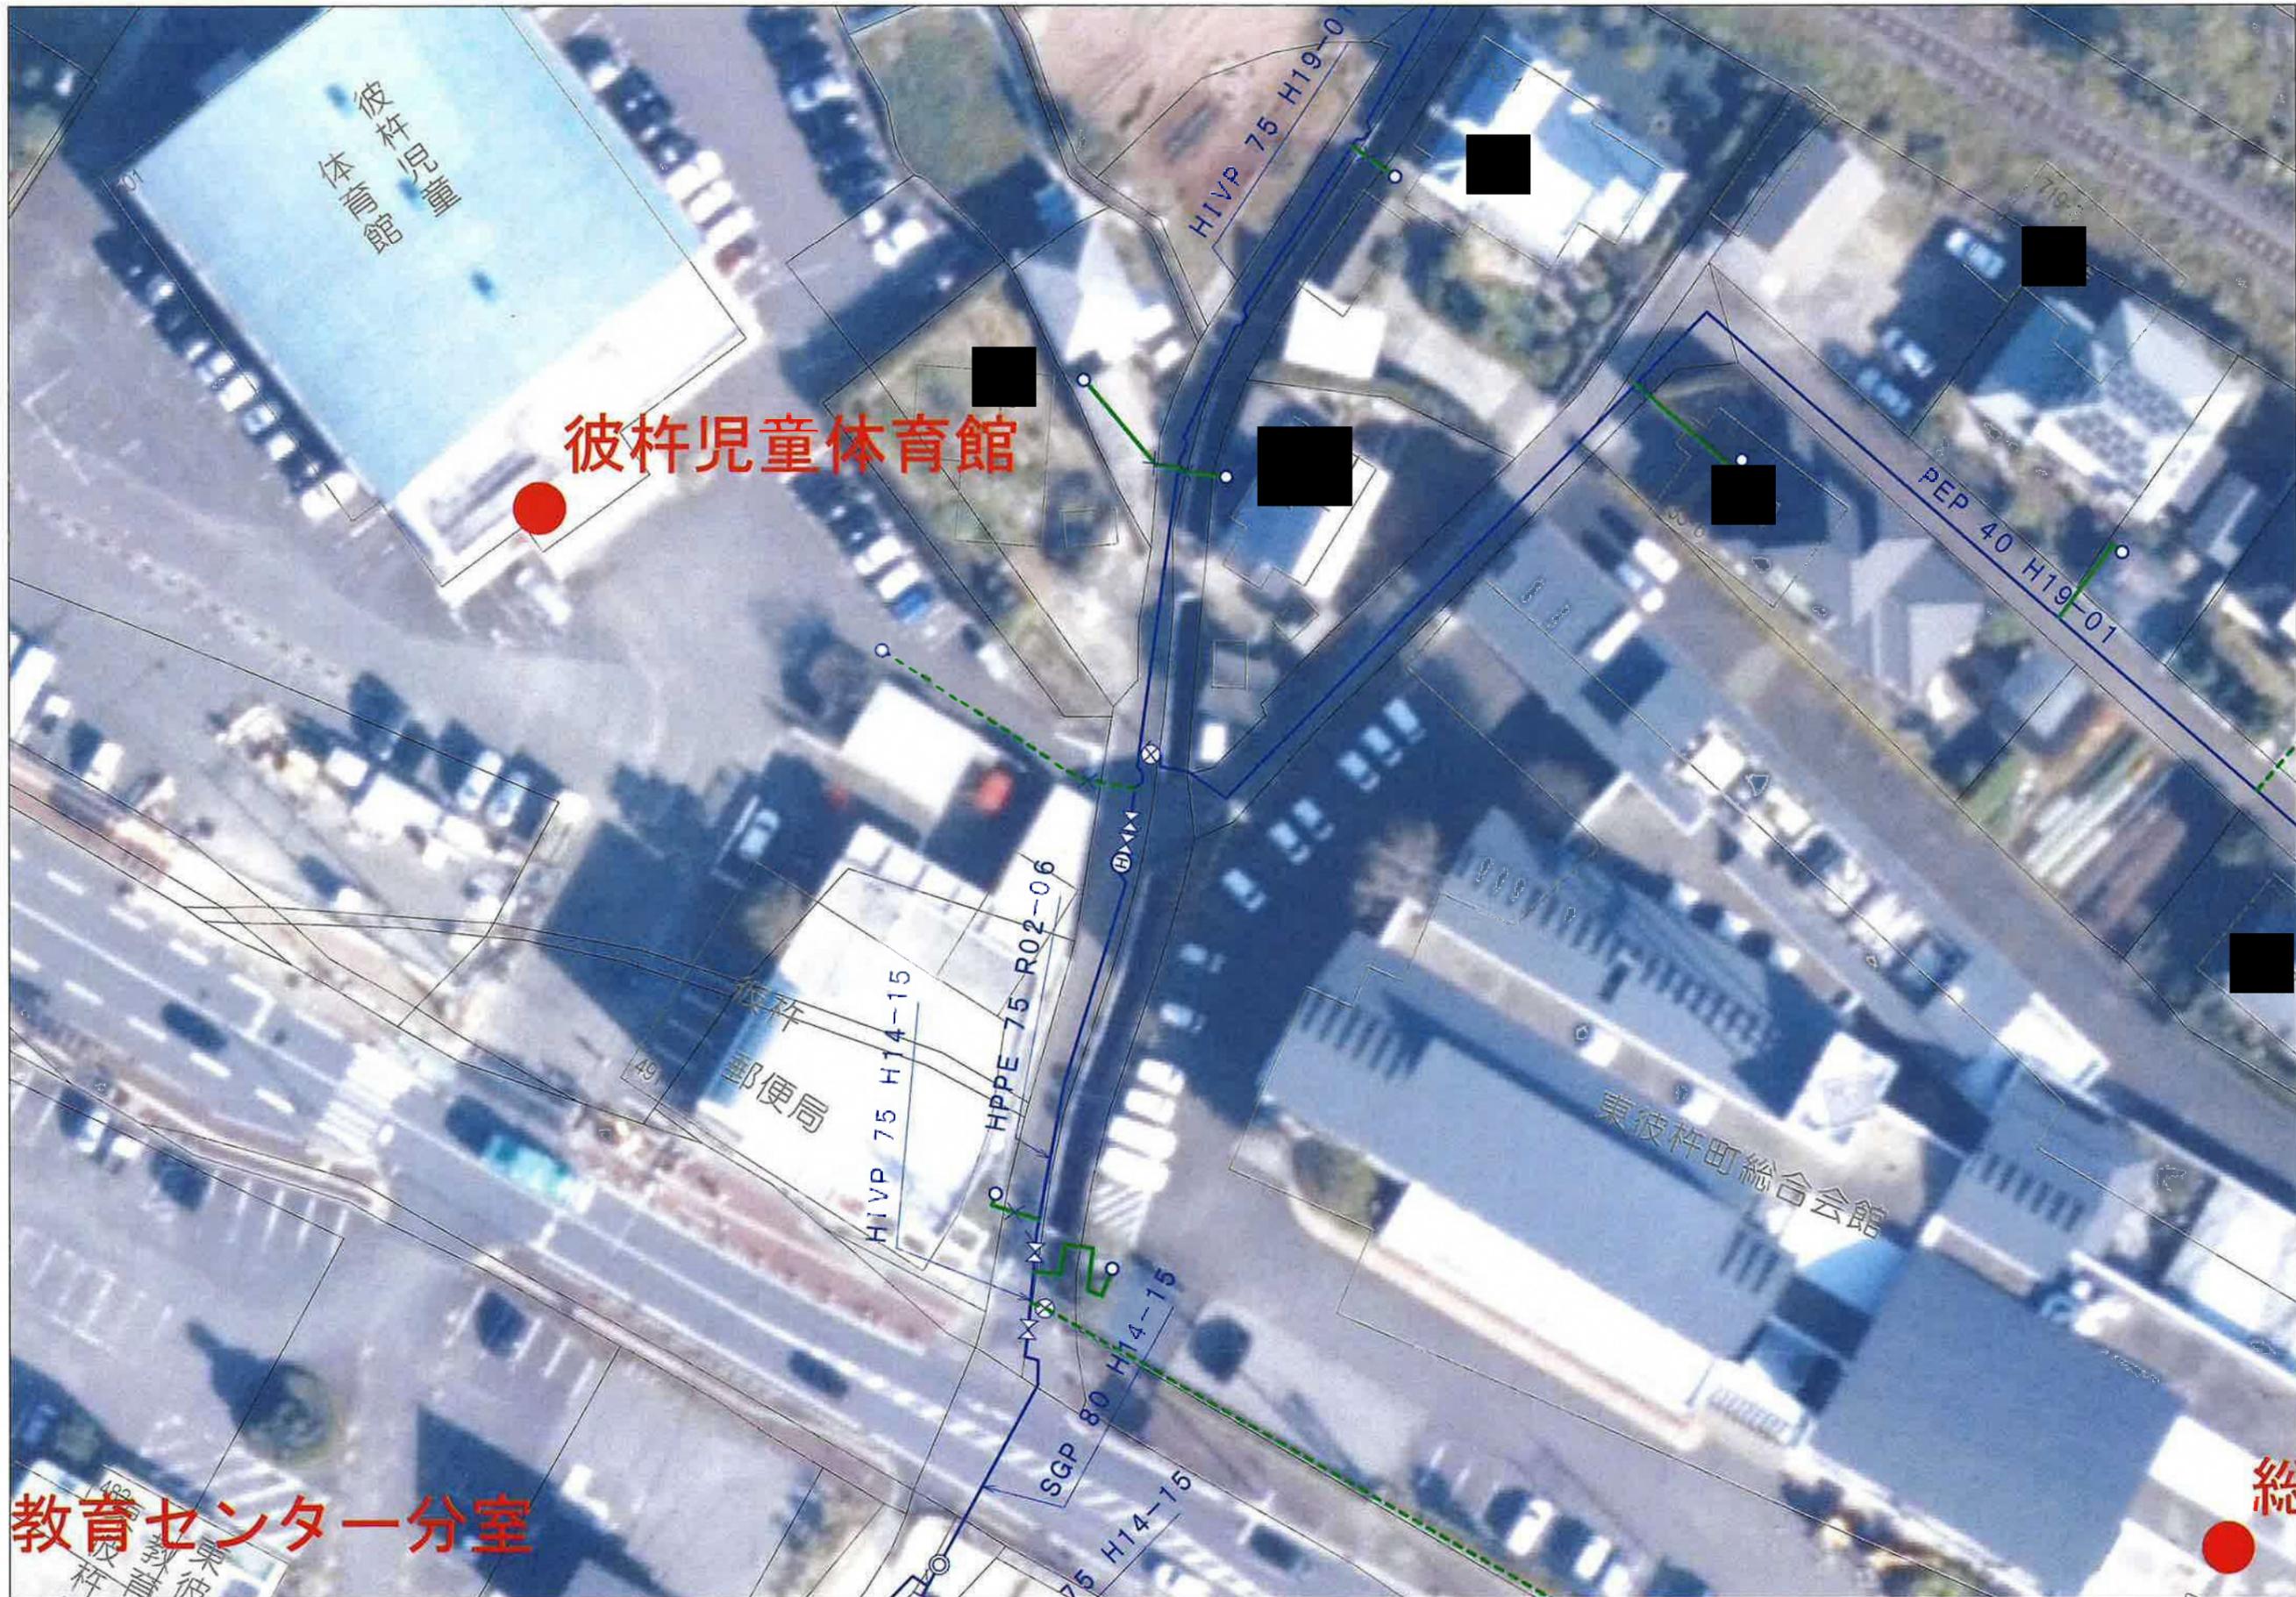

彼杵児童体育館


教育センター分室

総

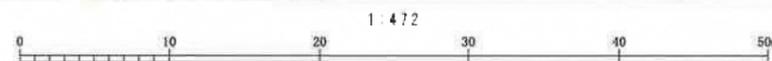



位置図

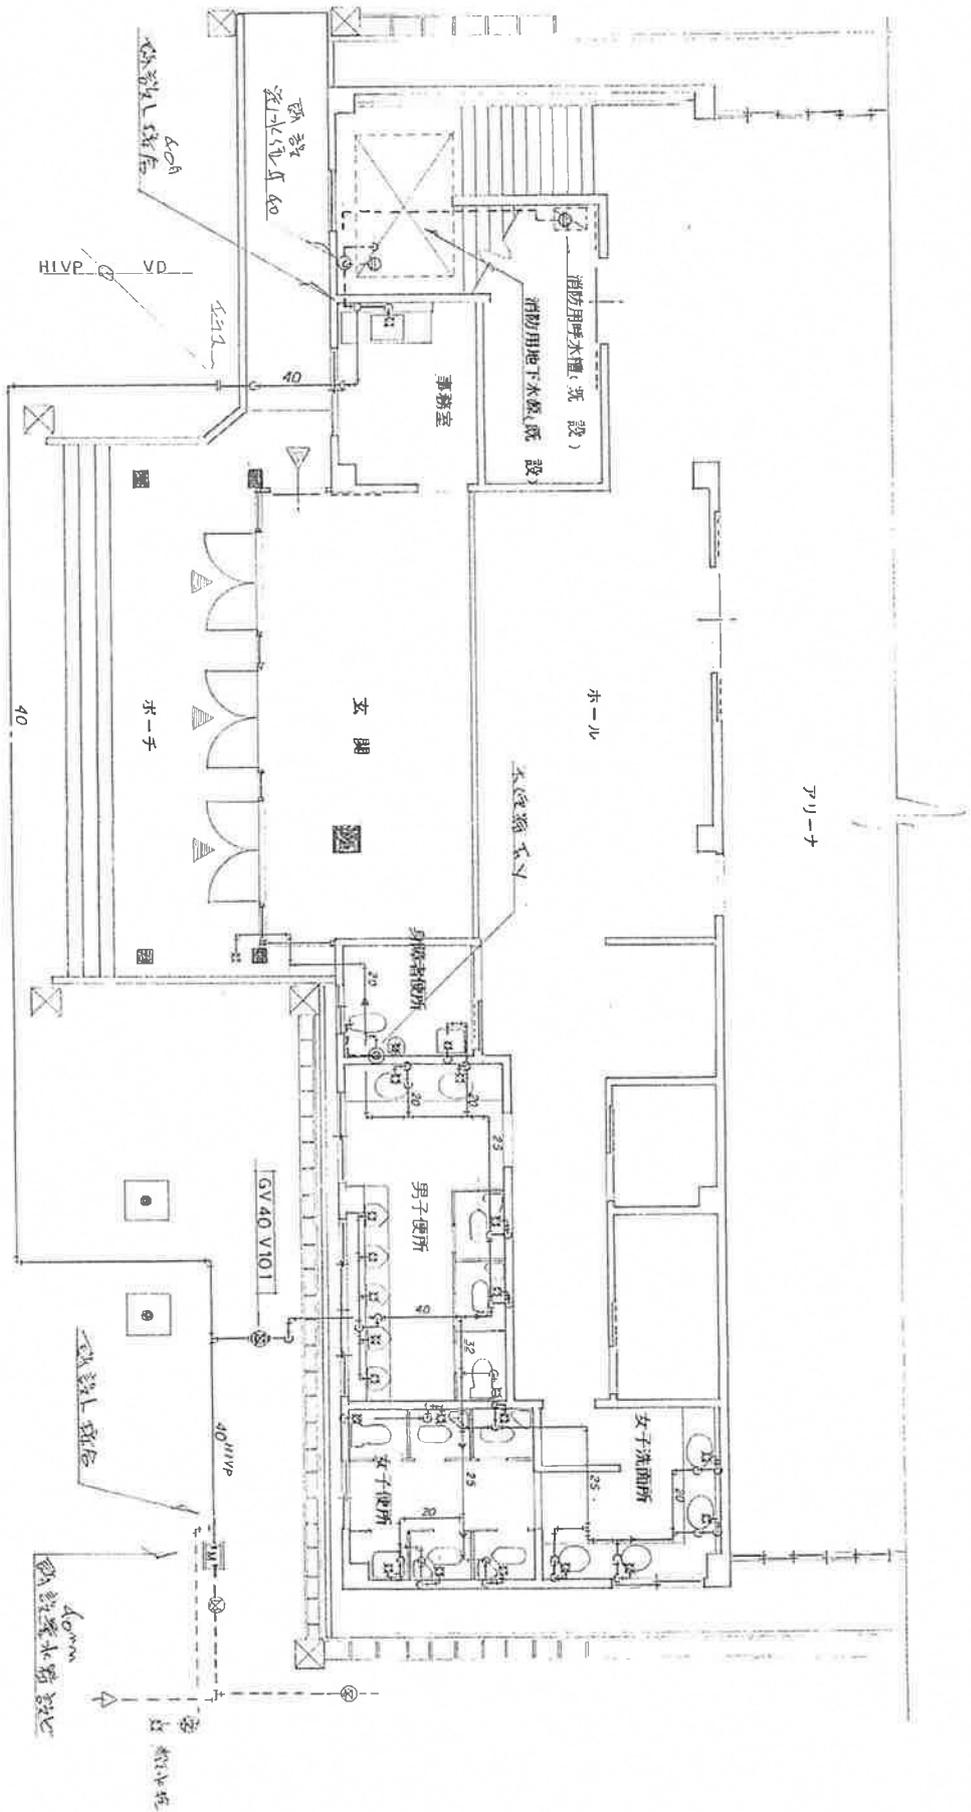


改修部分平面図 S=1:100

男用者便所～男子便所～女子洗面所…ピントの内配管

彼村児童体育館改修工事

給水工事平面図

No. 3/4

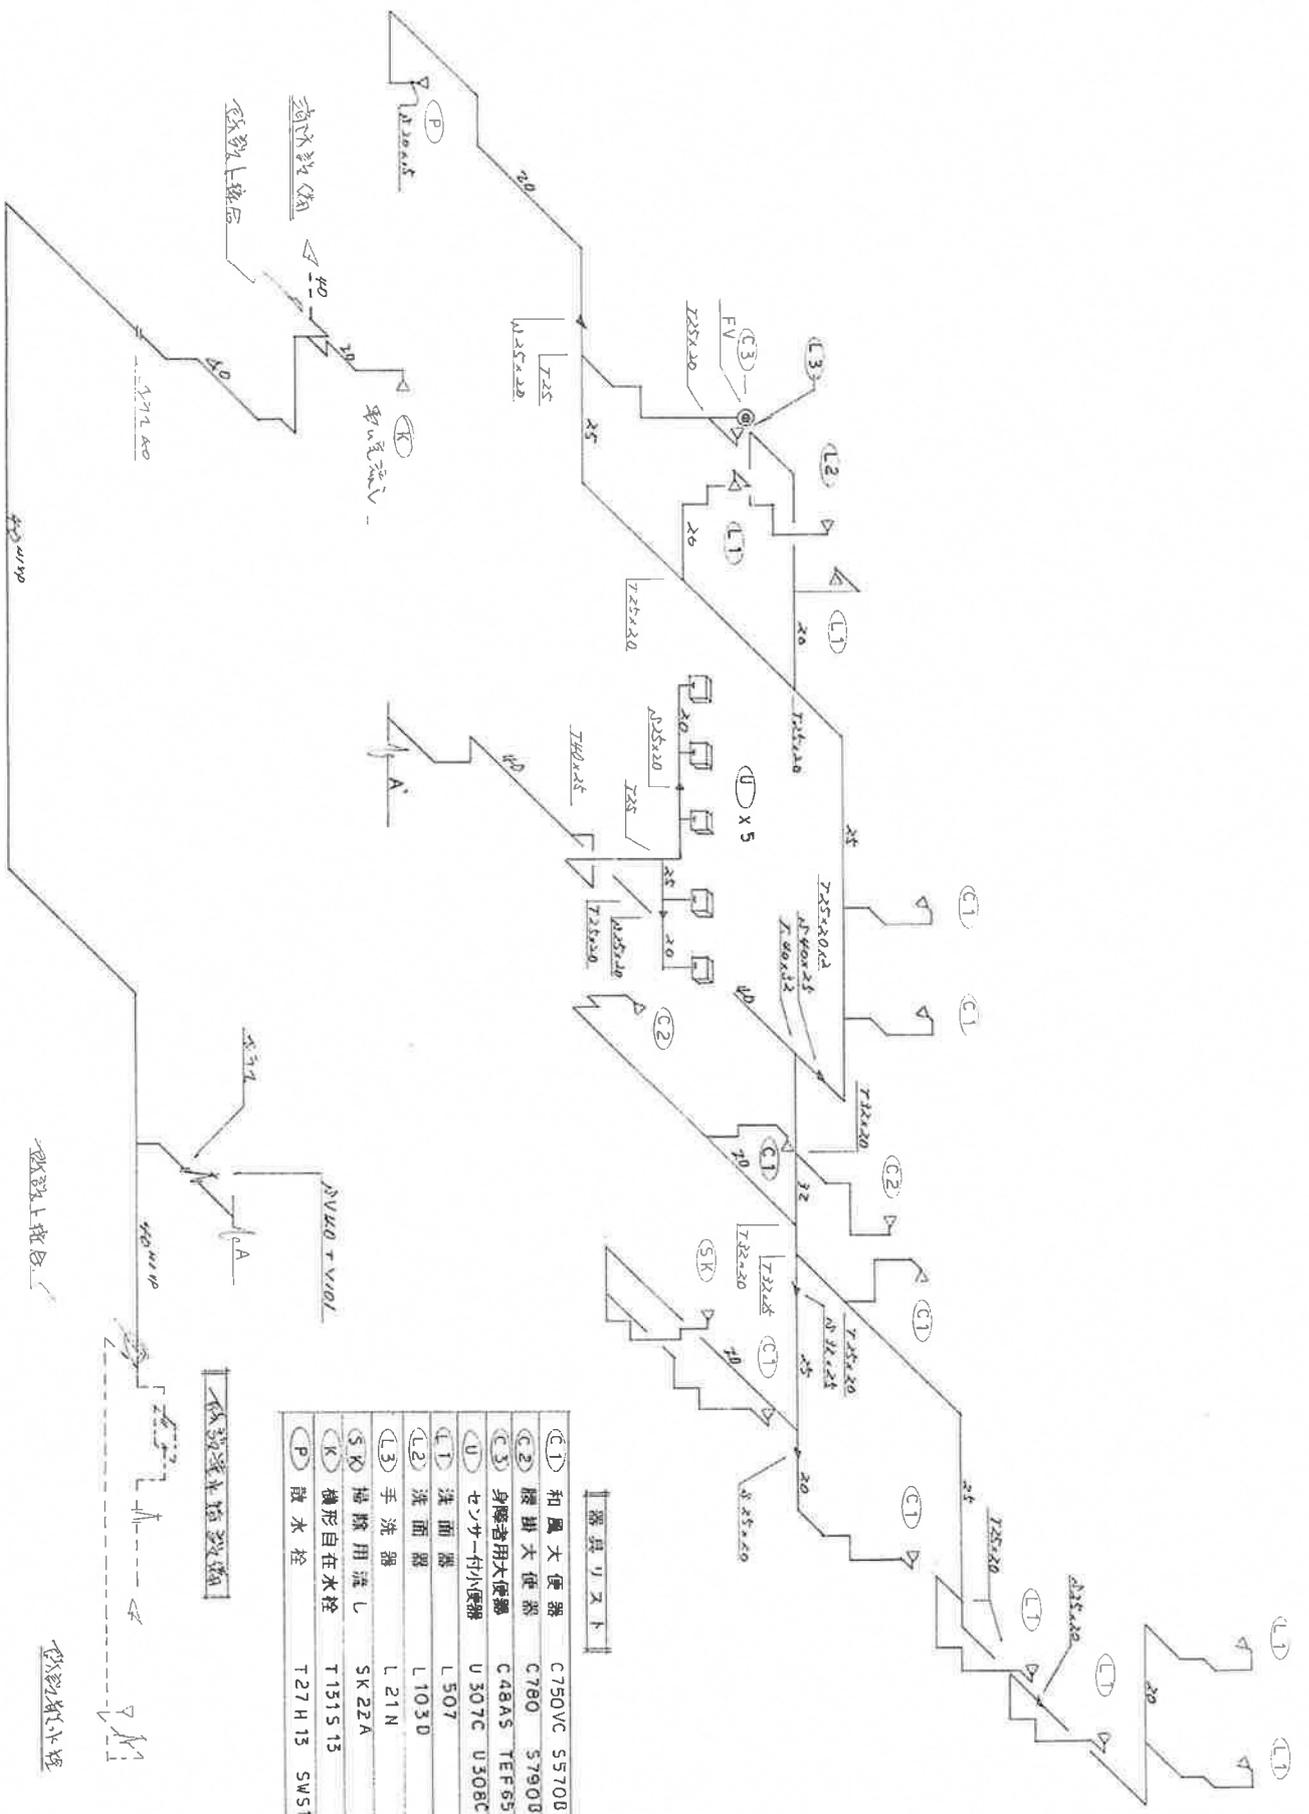




器具リスト	
(C1)	和風大便器 C750VC S570B
(C2)	腰掛大便器 C780 5790B
(C3)	身障者用大便器 C48AS TEF65LX
(U)	センサー付小便器 U 307C U308C
(L1)	洗面器 L 507
(L2)	洗面器 L 103D
(L3)	手洗器 L 21N
(SK)	乾燥用器 SK 22A
(K)	機形自在水栓 T131513
(P)	散水栓 T27H13 SWS10

管種
 屋内…内外面ライニング管 SGP VD
 屋外…耐衝撃性ビニル管 HIVP


役員児童体育館改修工事
 給水工事 立面図 No. 4/4

資料4 事業予定地インフラ現況図（下水）

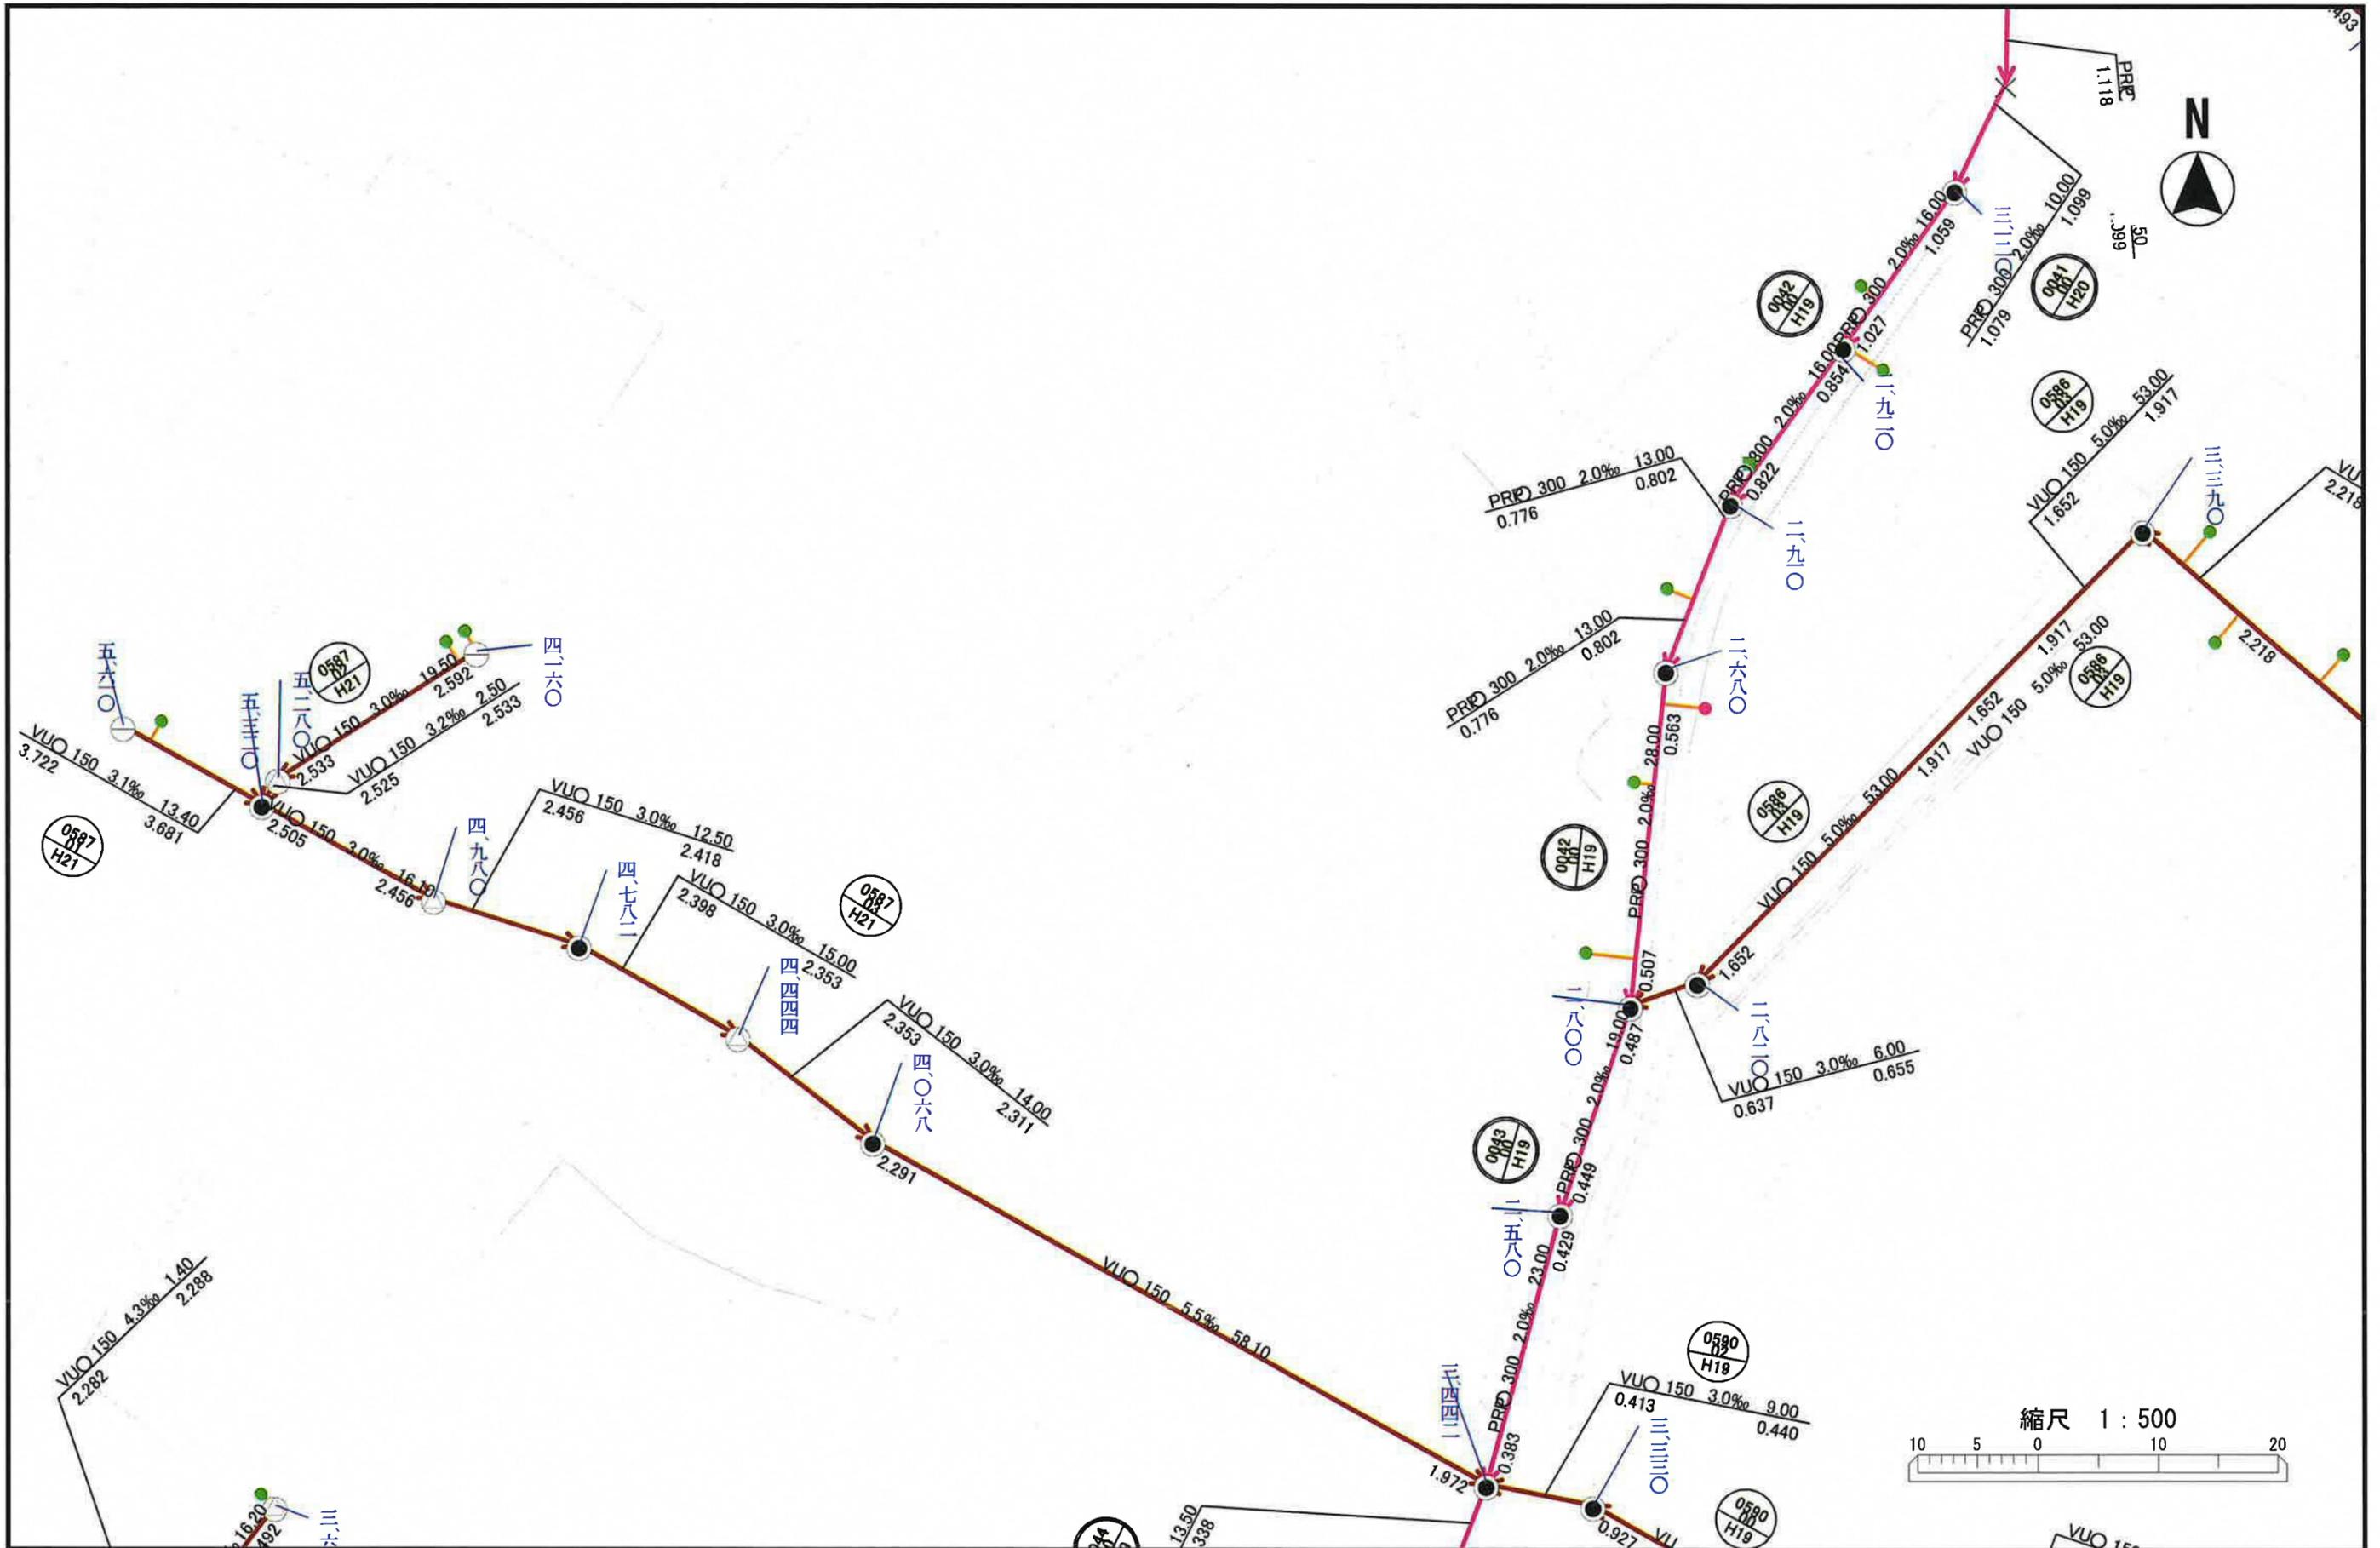

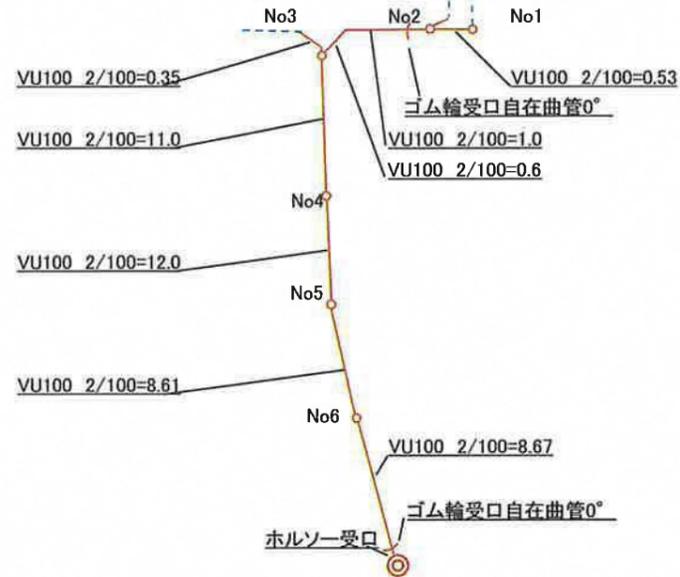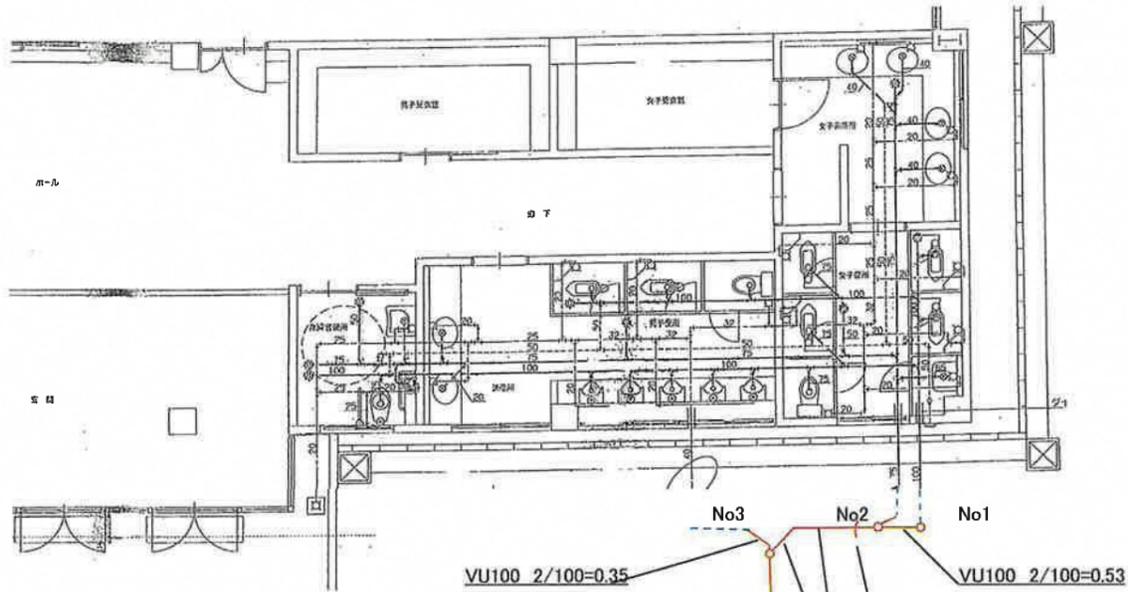

- No1 90° LLインバート樹 100-150 H=840
- No2 45° YTインバート樹 100-75-150 H=840
- No3 45° YTインバート樹 100-150 H=890
- No4 STインバート樹 100-200 H=1140
- No5 22° Lインバート樹 100-200 H=1400
- No6 STインバート樹 100-200 H=1170

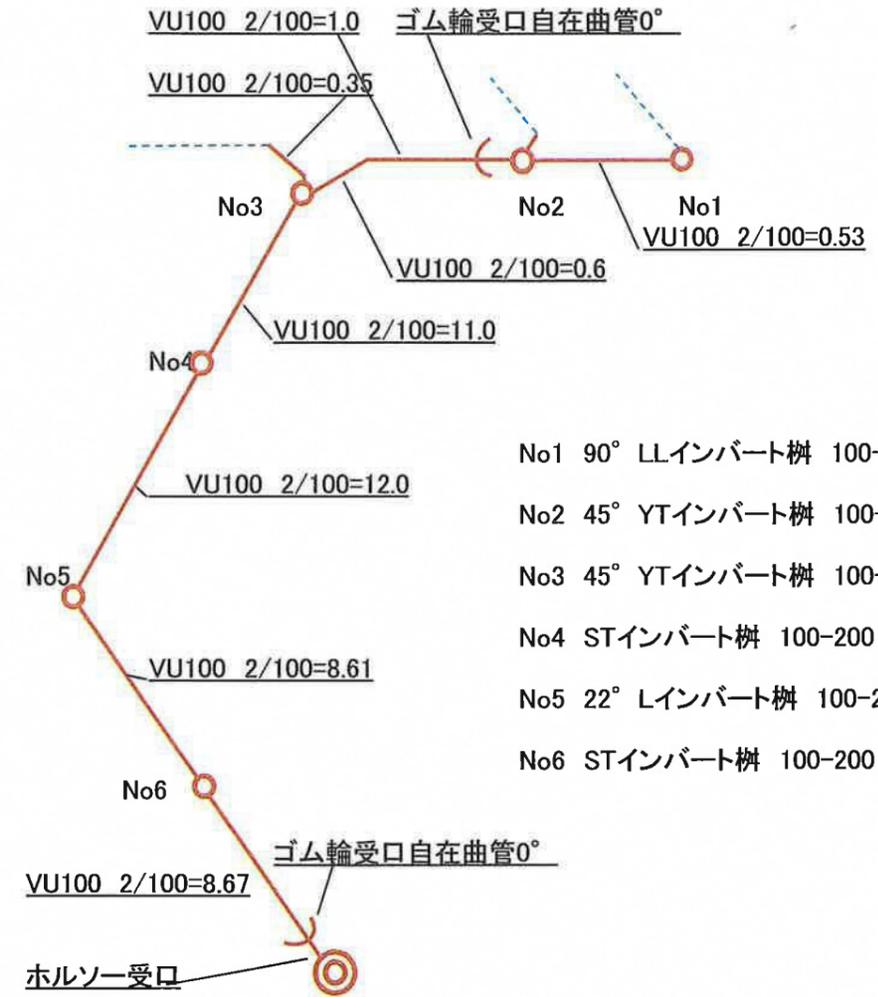

- No1 90° LLインバート樹 100-150 H=840
- No2 45° YTインバート樹 100-75-150 H=840
- No3 45° YTインバート樹 100-150 H=890
- No4 STインバート樹 100-200 H=1140
- No5 22° Lインバート樹 100-200 H=1400
- No6 STインバート樹 100-200 H=1170